
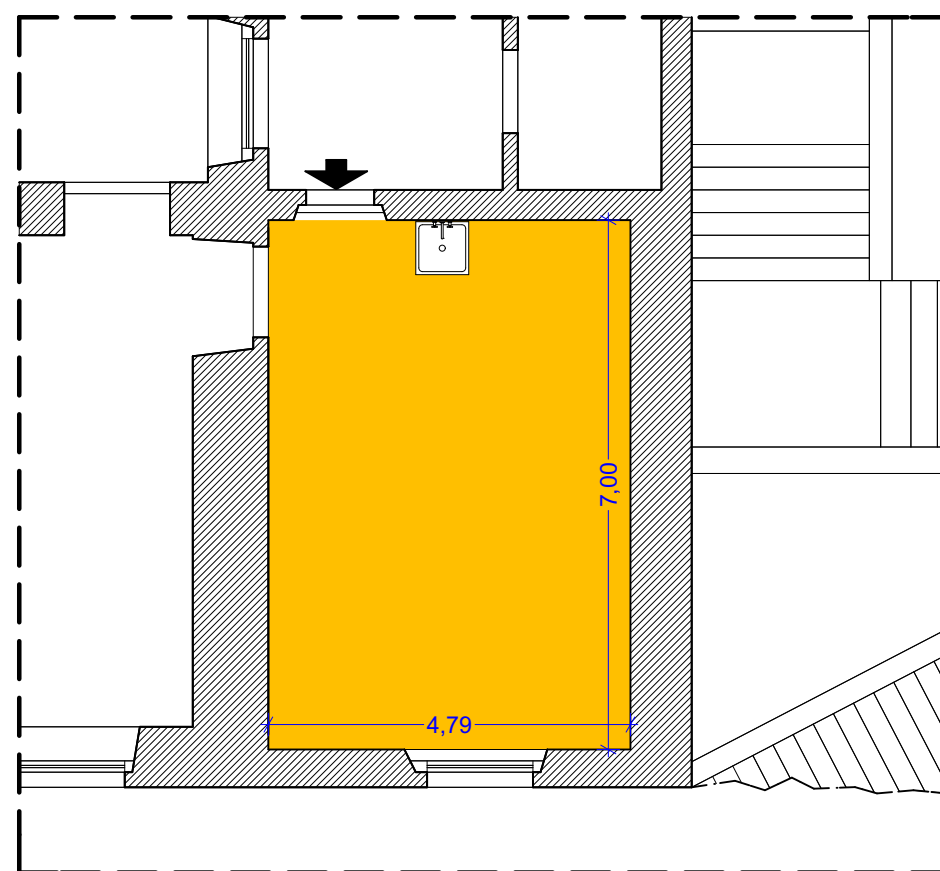


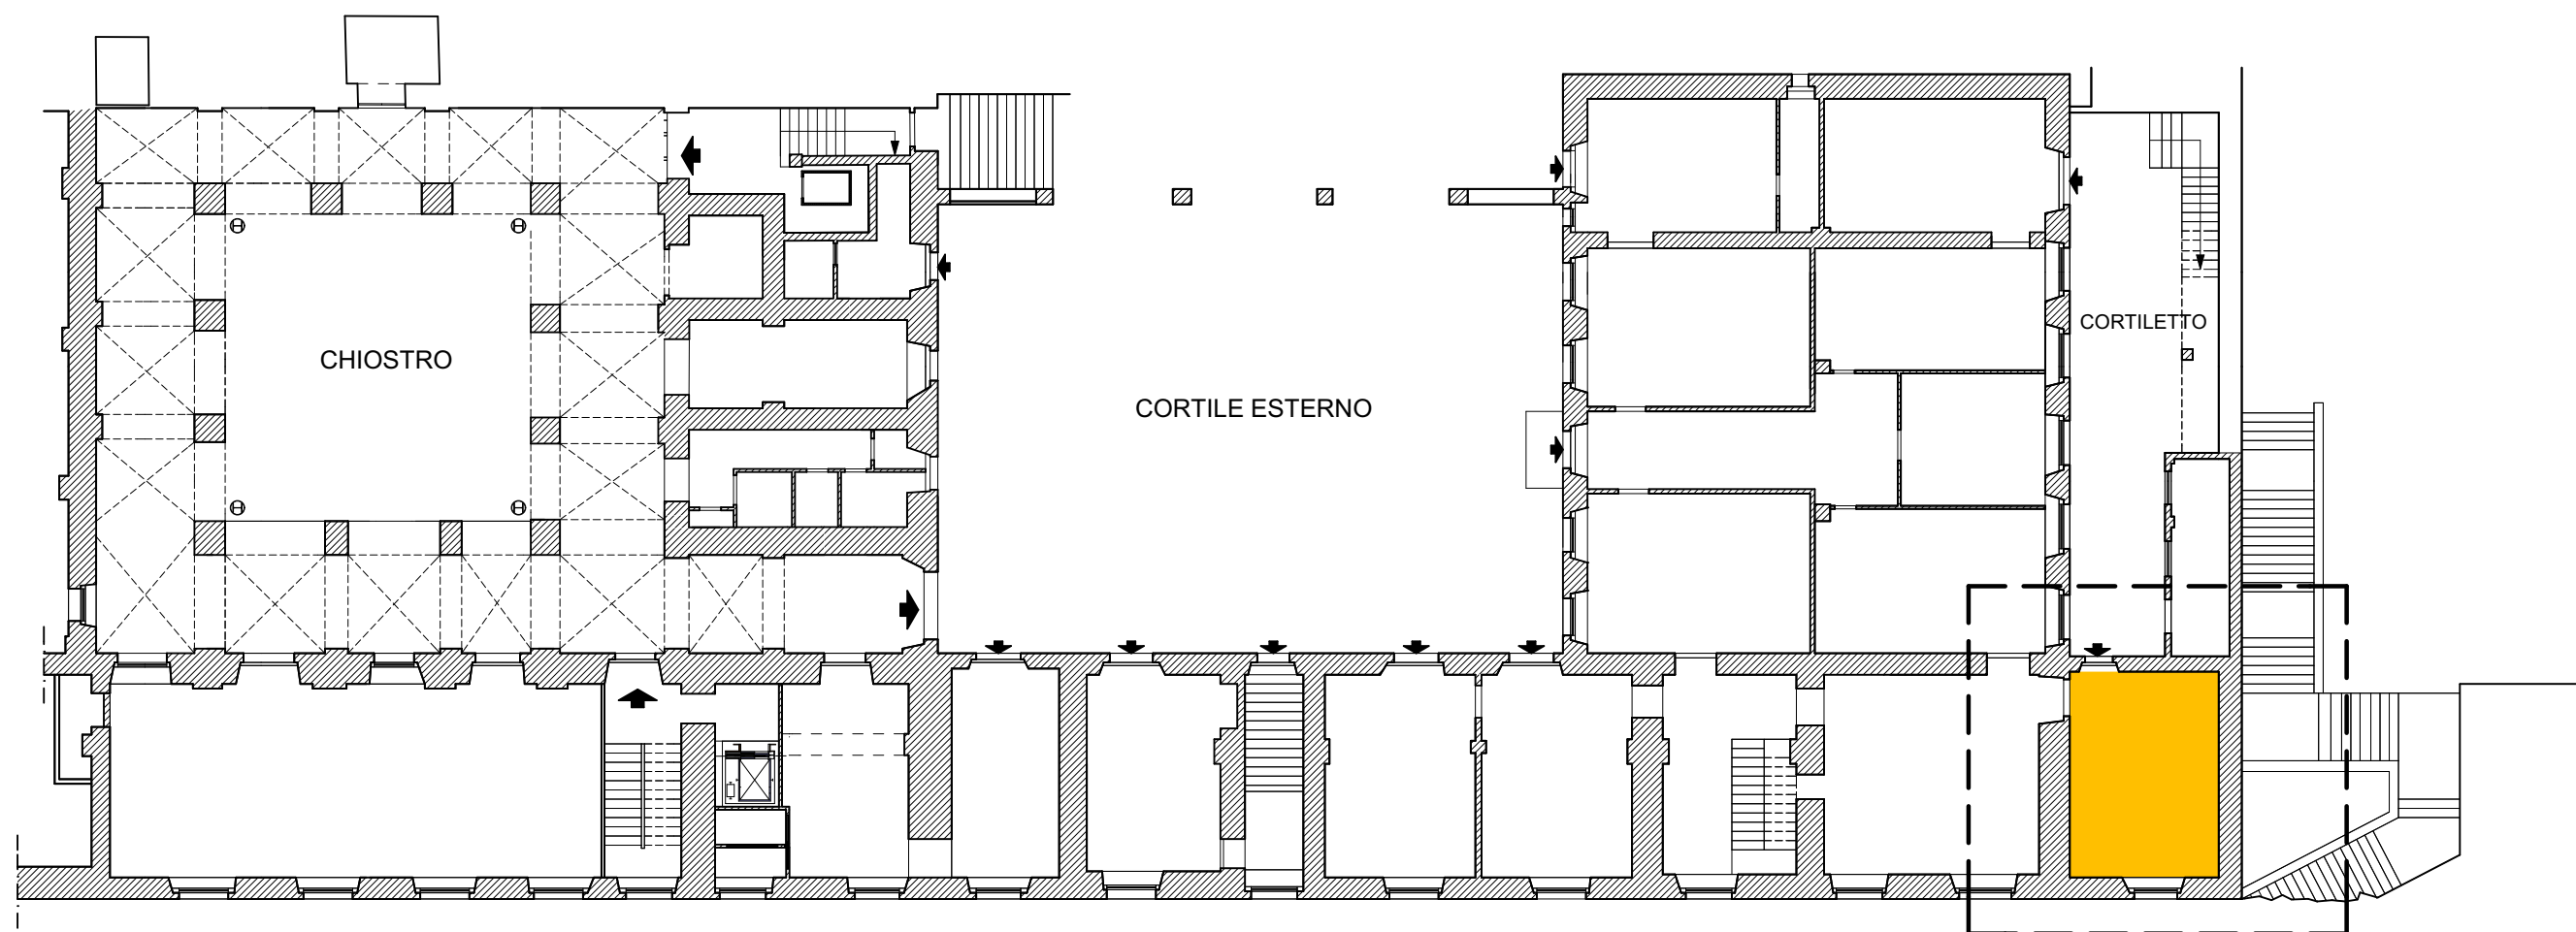

Totale mq 33,00

Scala 1:100

Locale n.16
Ubicazione piano cortile Comune di
Avigliano