
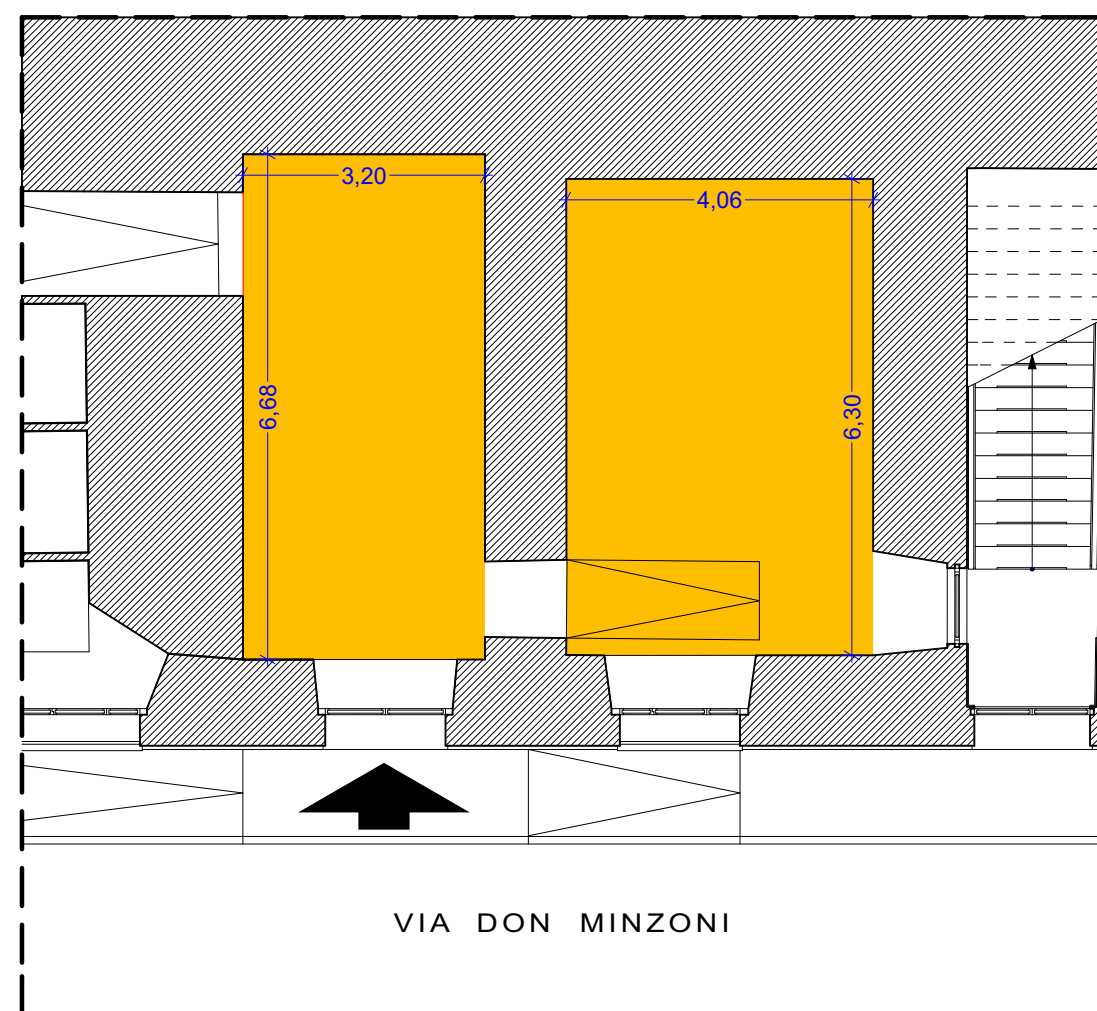


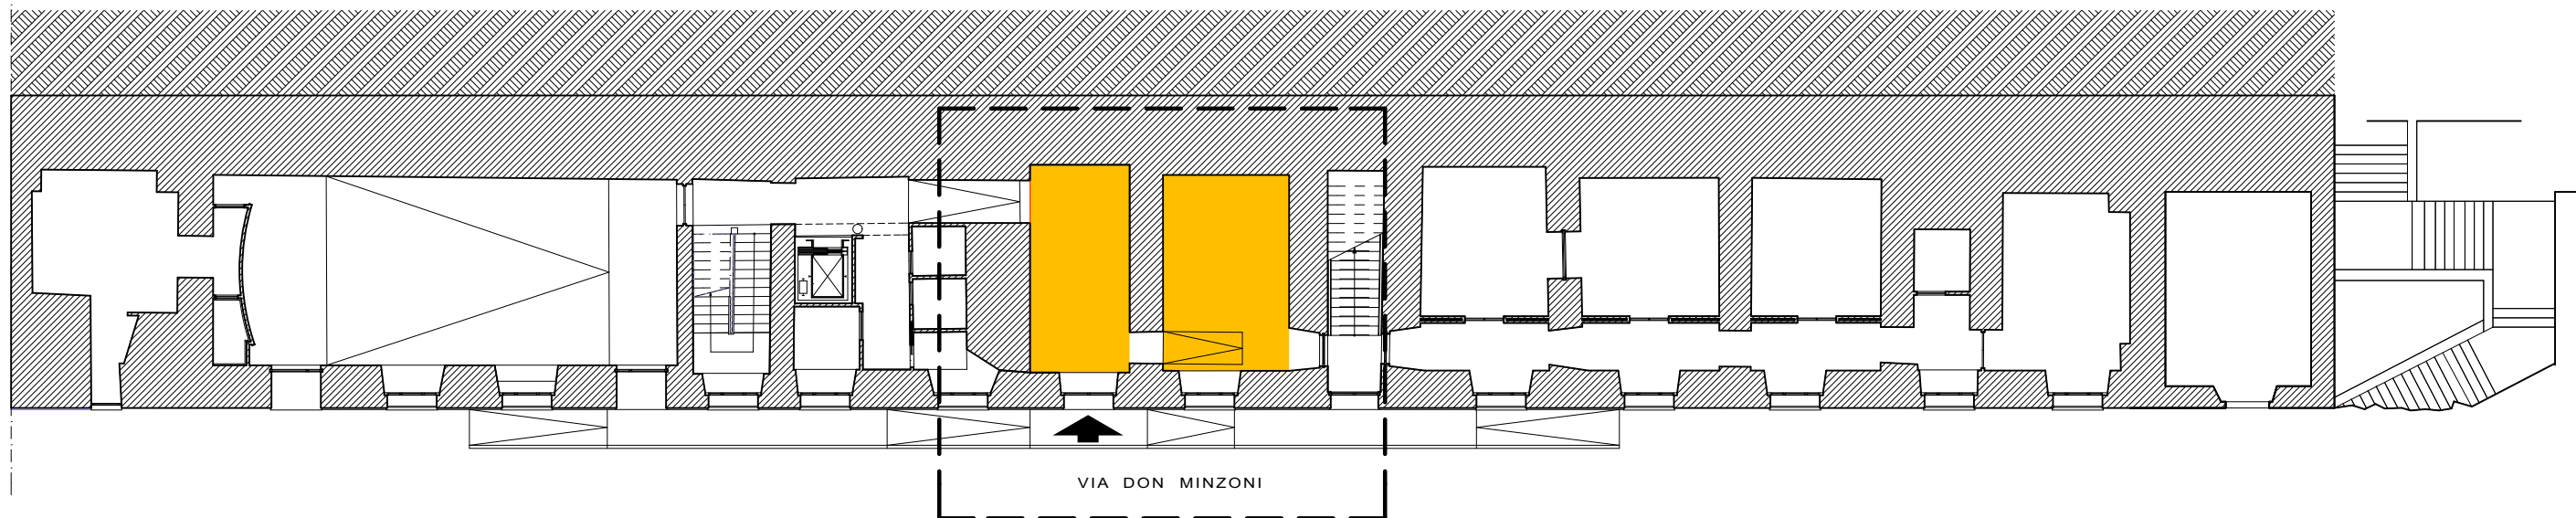

 Totale mq 46,00

Scala 1:100

Locale n.17
Ubicazione piano interrato Comune di Avigliano