

Comune

AVIGLIANO (PZ)

Oggetto

PERIZIA di STIMA

per individuazione del più probabile valore di mercato di un locale deposito sito agro di Avigliano alla Località Frusci, 112, in catasto urbano al f. 54 p.la 285 sub 7

Committente

Comune di Avigliano

Data

5 ottobre 2023

Redatta da

dott. geom. Pasquale SALVATORE



A handwritten signature in black ink, appearing to read "Pasquale Salvatore", written over the professional stamp.

Archivio

i diritti di proprietà inerenti la presente perizia nonché ogni relativa integrazione e/o modifiche rimangono in capo al dott. geom. Pasquale SALVATORE.

RAPPORTO DI VALUTAZIONE

Committente	Comune di Avigliano		
Sede	Avigliano	Via	Corso Emanuele Gianturco
Cod. fiscale	80001750761		

Scopo Stima	Altro	Destinazione immobiliare	Altra	Locale deposito
-------------	-------	--------------------------	-------	-----------------

Perito incaricato	dott. geom. SALVATORE Pasquale REV	Titolo	Geometra	Provincia	PZ
Ordine/Albo	Collegio dei Geometri	n. iscrizione	1419		
Accreditamenti	Titolo REV	n. iscrizione	REV-IT/CNGeGL/2020/28	Ente:	TEGOVA
Recapiti	STUDIO TEL/FAX 0971/35183 - CELL. 3687509026				

Il valutatore dichiara:

- di agire nella redazione della presente valutazione in assenza di conflitto di interessi non intrattenendo rapporti di lavoro con la ditta intestataria ovvero con soggetti ad essa riconducibili.
- di non essere legato da alcun particolare interesse in relazione alle unità immobiliari oggetto di valutazione.
- di agire nel rispetto delle linee guida ABI e degli standard EVS.

Data incarico	7-nov-22	Richiesta documentazione	Ricezione documentazione
Data sopralluogo	13-apr-23	Data della valutazione	5 ottobre 2023

Oggetto	Determinare il più probabile valore del cespite in seguito individuato e descritto.					
Stato locativo	occupato da terzi senza titolo					
Provincia	Potenza	Comune	Avigliano			
Quartiere		Frazione				
Località	Frusci	Zona	Periferica			
Indirizzo	Altro	Frusci	Civico	112	Cap	85021

Sezione A

IDENTIFICAZIONE CATASTALE

Intestazione degli immobili:

N	DATI ANAGRAFICI	DIRITTI E ONERI REALI	
1	BAGNOLI FRANCA MARIA nata a VENOSA (PZ) il 03/04/1939 c.f. BGNFNC39D43L738H	Oneri per i propri diritti	
2	BAGNOLI LAURA ANNA nata a VENOSA (PZ) il 20/02/1933 c.f. BGNLNN33B60L738H	Oneri per i propri diritti	
3	BAGNOLI ROSA LIVIA nata a RAPOLLA (PZ) il 23/07/1929 c.f. BGNRLV29L63H186Z	Oneri per i propri diritti	
4	COMUNE DI AVIGLIANO con sede in AVIGLIANO (PZ) c.f. 00881110761	Oneri per i propri diritti	
5			

Immobili - Catasto dei Terreni

Comune: Avigliano

Visura del

N	DATI IDENTIFICATIVI			DATI DI CLASSAMENTO							
	Foglio	Particella	Sub.	Porz.	Qualità	Classe	Superficie			Reddito	
							ha	are	ca	Dominicale	Agrario
1											
2											
Unità Immobiliari - Catasto dei Fabbricati

Comune: Avigliano

Visura del

N	DATI IDENTIFICATIVI				DATI DI CLASSAMENTO					
	Sezione Urbana	Foglio	Particella	Sub.	Zona	Micro Zona	Categoria	Classe	Consistenza	Rendita
1		54	285	7	2		C/2	1	60 mq	€ 52,68

INTESTAZIONE CONFORME ALL'ATTUALITA'

☒ SI

☐ NO

Note:

PLANIMETRIA E/O MAPPE CATASTALI CONFORMI ALLO STATO DEI LUOGHI

☒ SI

☐ NO

Note:

Sezione B	DESCRIZIONE DEL CESPITE
L'immobile oggetto di stima è un locale deposito (costituito da tre vani comunicanti ed un vano wc) posto al piano semiterreno del fabbricato ubicato in agro del Comune di Avigliano e precisamente in Località Frusci 112; realizzato verso la fine degli anni 30'. A seguito di alcune modifiche interne è stata redatta la variazione per rendere conforme lo stato di fatto alla documentazione presente nella banca dati. Le finiture interne risultano effettuate di recente dall'occupante, con materiali di discreta qualità (ved. documentazione fotografica). Lo stato di manutenzione del fabbricato è da ritenere "mediocre", considerando una scala ordinale costruita su quattro indici: ottimo, normale, mediocre, scadente.	

Sezione C	TITOLARITA'
Tipo Atto	
Rogante	
Trascrizione	
Note	La titolarità è stata desunta dalla banca dati catastale; il Comune di Avigliano risulta titolare di "Oneri per i propri diritti". Ovviamente, stante la non probatorietà del "catasto" sarà necessario effettuare accertamenti puntuali.
Servitù	
Modalità di	
Confini	Non sono state fornite informazini in merito

Sezione D	LEGITTIMITA' URBANISTICA ED EDILIZIA
Strumento urbanistico	
Strum.to urbanistico attuativo	
Regime giuridico	
Rogante	
Titolo abilitativo	
Altri provvedimenti	

EDIFICIO REALIZZATO IN CONFORMITA'		☒ SI	☐ NO
Note	Dalla documentazione ricevuta non è stato possibile accertare la conformità. Sulla base delle norme in vigore all'epoca della realizzazione è verosimile ritenere l'immobile conforme anche se è necessario svolgere ulteriori indagini.		

EDIFICIO REGOLARMENTE COMMERCIBILE		☒ SI	☐ NO
Note	La perizia è stata redatta senza svolgere un'attività di controllo della documentazione relativa alla legittimità urbanistica edilizia e strutturale, pertanto è eseguita nell'ipotesi che l'immobile sia regolarmente commerciabile. Il committente dovrà effettuare gli accertamenti necessari per l'acquisizione dei documenti attestanti la legittimità del cespite.		

Sezione E	INDAGINE DI MERCATO
-----------	---------------------

Al fine di individuare i valori correnti di mercato di compravendita, i dati in possesso dello scrivente e quelli reperiti (solo verbalmente) da tecnici ed imprenditori, sono stati integrati da indagini puntuali, effettuate mediante la rilevazione su schede personalizzate, sul sito dell'Agenzia delle Entrate-Territorio, rilevati da atti stipulati di recente, nel corso dell'ultimo biennio.

Dall'indagine non sono stati individuati immobili del tutto simili alle tipologie di quelli oggetto di valutazione; in ogni caso, anche in relazione allo scopo della stima, considerata le caratteristiche dimensionali dei cespiti per cui è stato possibile compilare la scheda dei dati, è da ritenere valido assimilare gli immobili in esame a quelli reperiti nel corso della ricerca mediante l'applicazione di coefficienti correttivi, in coerenza con quanto previsto dal MCA (market comparison approach).

Il numero dei comparabili individuati è sufficiente per l'applicazione del suindicato metodo, anche in relazione ad una notevole riduzione del numero delle trattative e delle transazioni normalizzate, che confermano lo stato di crisi dell'economia in generale ed i riflessi negativi sui trasferimenti immobiliari.

Fra i dati rilevati direttamente, riferiti a n° 3 immobili destinati a locali deposito, quelli ritenuti validi e rientranti nella tolleranza corrente per le valutazioni immobiliari, che in genere si pone +/- 10%, per il confronto sono relativi a due unità (A e B), riportati nella tabella che segue (la cui diffusione è assoggettata ai vincoli di riservatezza ed alla espressa autorizzazione da parte dello scrivente); l'immobile C individuato in fase di indagine non è stato ritenuto valido in quanto supera di granlunga la divergenza del 10%.

SCHEDE INDAGINI DI MERCATO

(per motivi di riservatezza sono stati omessi il nome del notaio, il repertorio dell'atto ed il numero di particella che comunque sono in possesso dello scrivente che potrà consentire la visione su esplicita e motivata richiesta, purchè in conformità alle vigenti norme sulla privacy)

COMUNE DI AVIGLIANO

2° Semestre 2020 e 1° Semestre 2022

Comparabile	Tipologia	Zona OMI	Ubicazione	Fonte	Foglio	Numero	Liv. Man.	Piano	Sup. tot.	Tipo valore	Valore €	€/mq
A	LOCALE DEP.	E1	VIA MARIO PAGANO	COMPRAVEDITA	22	xxxx	Normale	T	40,7	Prezzo di vendita	4.817	118
B	LOCALE DEP.	R	GIARDINIERE INFERIORE	COMPRAVEDITA	61	xxxx	Normale	T	45,1	Prezzo di vendita	5.153	114
C	LOCALE DEP.	E1	VIA MARIO PAGANO	COMPRAVEDITA	34	xxxx	Normale	T	23,1	Prezzo di vendita	6.000	260

Sezione F	ANALISI DEL MERCATO IMMOBILIARE
-----------	---------------------------------

PARAMETRI	Segmento A	nessuno	nessuno
Tipo di contratto	Compravendita		
Destinazione	Altra		
Tipologia immobiliare	Fabbricato		
	Condominio		
	Usato		
Tipologia edilizia	Magazzino		
Dimensioni	Medie		
Forma di mercato	Concorrenza monopolistica		
Livello di prezzo	€/mq. 225		
Fase del mercato immobiliare	Recessione		
CARATTERI DELLA DOMANDA E DELL'OFFERTA			
Acquirenti	Privati		
Venditori	Privati		
Motivo dell'operazione	Utilizzo diretto		

Sezione G	SCELTA DEL METODO DI STIMA
☒	METODO DEL CONFRONTO DI MERCATO è un procedimento di stima del valore o del canone di mercato degli immobili, attraverso il confronto tra l'immobile oggetto di stima ed un insieme di immobili di confronto simili, contrattati di recente e di prezzo o canone noti.
☐	CAPITALIZZAZIONE DIRETTA: è un procedimento di stima che converte in modo diretto il canone di mercato annuale dell'immobile da valutare nel valore di mercato dell'immobile stesso, dividendo il reddito annuo per il saggio di capitalizzazione.
☐	COSTO DI RICOSTRUZIONE DEPREZZATO: è un procedimento che si basa sulla stima del valore dell'area edificata e del costo di ricostruzione del fabbricato esistente, eventualmente deprezzato per la vetustà e per l'obsolescenza.
☐	VALORE DI TRASFORMAZIONE è un criterio di stima che valuta un bene suscettibile di una trasformazione attraverso la differenza tra il previsto valore di mercato del bene trasformato e il costo di trasformazione.
☐	ALTRO

Sezione H	GIUDIZIO DI COMMERCIALIZZABILITA' DEL BENE
Nella definizione di un eventuale inserimento in un bando di vendita dovrà essere apportata una riduzione per tener conto dello stato occupazionale e dell'esistenza di diritti di prelazione o simili.	

Sezione I	LIMITI ED ASSUNZIONI
La presente perizia è stata redatta in linea generale secondo gli EVS (European Valuation Standards), tranne per le parti in cui, per limitazioni oggettive dei dati disponibili forniti dalla committenza e per le informazioni ritraibili dal mercato, si è fatto ricorso a proposizioni che, se pur non provate, devono essere ritenute valide per le finalità e l'utilizzo della valutazione medesima, in quanto assunte in modo prudentiale ed in relazione alle informazioni acquisite direttamente dallo scrivente. Il test di confronto, riportato nella tabella di calcolo al rigo "divergenza percentuale", essendo del 1,66 % rientra nell'errore di stima corrente per le valutazioni immobiliari, che in genere viene posto pari a +/- 5 %. Per porre il cespite in offerta sul mercato è necessaria la documentazione da cui rilevare gli elementi indispensabili per il trasferimento (titolarità del diritto di proprietà, titoli abilitativi edilizi, ecc.); la superficie di riferimento, utilizzata nei calcoli, è stata determinata mediante rilievi diretti. In definitiva il valore di mercato dell'immobile oggetto di stima, è di € 8.000,00, pari a 111,58 €/mq.	

Sezione L	DETERMINAZIONE DEI VALORI
-----------	---------------------------

Valore di Mercato Complessivo

€ **8.000,00**

Definizione: il Valore di mercato è l'ammontare stimato per il quale un determinato immobile può essere compravenduto alla data della valutazione tra un acquirente e un venditore, entrambi non condizionati, indipendenti e con interessi opposti, dopo un'adeguata attività di marketing durante la quale entrambe le parti hanno agito con eguale capacità, con prudenza e senza alcuna costrizione.

Sezione M	DOCUMENTAZIONE ALLEGATA
1	Stralcio ortofoto per individuazione ubicazione immobile oggetto di stima e comparabili;
2	Planimetria – stralcio foglio di mappa;
3	Documentazione fotografica;
4	Planimetria catastale urbana f. 54 p.IIa 285 sub 7;
5	

Potenza, 5 ottobre 2023



IDENTIFICAZIONE CATASTALE DELLE UNITA' DI STIMA											RAPPORTO DI VALUTAZIONE	F.3
N.	FOGLIO	MAPPALE	SUB.	ZONA	CATEGORIA	CLASSE	CONSISTENZA	RENDITA CATASTALE	LIVELLO DI PIANO	GRADO DI MANUTENZIONE INTERNA	STATO DI MANUTENZIONE EDIFICIO	Mediocre
											NOTE	
1	54	285	7	2	C/2	1	60 mq	€ 52,68	-1	Mediocre		
2												
3												
TABELLA DI CALCOLO DELLE SUPERFICI					Modalità di rilievo	Planimetrie catastali			Rapporto di Valutazione n.		F.3						
N.	FOGLIO	MAPPALE	SUB.	DESTINAZIONE DELL'UNITA'	DESTINAZIONE											TOTALE	
					UNITA' PRINCIPALE	BALCONI	TERRAZZO	PORTICO	SOFFITTA	BOX AUTO	DEPOSITO	g	h	AREA ESTERNA	i		l
						RAPPORTI MERCANTILI											
						25%	10%	30%	30%	50%	50%			1%			
1	54	285	7	Magazzino	71,70												71,70
2																	
3																	
TOTALE					72	0	0	0	0	0	0	0	0	0	0	0	72


METODO DEL CONFRONTO DI MERCATO					Prezzi		Rapporto di Valutazione n.		F.3	
TABELLA DEI DATI IMMOBILIARI										
Prezzo e caratteristica			Immobile di confronto A		Immobile di confronto B		Immobile oggetto di stima			
Fonte di mercato			Atto		Atto		1			
Nominativo / repertorio			Conservatoria R.R.I.I.		Conservatoria R.R.I.I.					
Comune			Avigliano		Avigliano		Avigliano			
Indirizzo			VIA MARIO PAGANO		GIARDINIERE INFERIORE		Località Frusci			
Zona			Periferica		Periferica		Periferica			
Destinazione			Residenziale		Residenziale		Residenziale			
Tipologia edilizia			Magazzino		Magazzino		Magazzino			
Stato dell'immobile			Usato		Usato		Usato			
Prezzo di mercato (euro)			€ 4.817,00		€ 5.153,00					
Data (mesi)			19		8					
Livello di piano (n)			0		0		-1			
Superficie principale (mq)			41		45		72			
Superfici secondarie										
BALCONI		25%								
TERRAZZO		10%								
PORTICO		30%								
SOFFITTA		30%								
BOX AUTO		50%								
DEPOSITO		50%								
g		0%								
h		0%								
AREA ESTERNA		1%								
i		0%								
l		0%								
Manutenzione dei comparabili rispetto all'oggetto di stima		Ed.	Equivalente		Equivalente		Mediocre			
		In.	Equivalente		Equivalente		Mediocre			
Superficie commerciale			40,70		45,10		71,70			

Assunzioni: DATI RIFERITI ALLA COMPRAVENDITA					
s=saggio annuale di variazione dei prezzi				-1,00%	
i=livello di piano				2%	
Prezzo medio di mercato €/mq				€ 225,00	
Prezzo area esterna				€ 2,25	
Costo di costruzione a nuovo €/mq.			900	€ 900,00	
Tipologia dell'unità ai fini della manutenzione dell'edificio				condominio <10 u.i	
Criterio di misurazione				SEL	
TABELLA DEI PREZZI MARGINALI			Immobile di confronto A		Immobile di confronto B
Prezzo di mercato (euro)			€ 4.817,00		€ 5.153,00
Data (mesi)			€ 4,01		€ 4,29
Livello di piano			€ 96,34		€ 103,06
Superficie principale (mq)			€ 114,26		€ 114,26
Superficie esterna (mq)			€ 2,25		€ 2,25
Stato di manutenzione edificio (€)			€ 645,00		€ 645,00
Stato di manutenzione interna (€)			€ 5.807,00		€ 5.807,00
TABELLA DEGLI AGGIUSTAMENTI			Immobile di confronto A		Immobile di confronto B
Prezzo di mercato (euro)			€ 4.817,00		€ 5.153,00
Data (mesi)			-€ 76,27		-€ 34,35
Livello di piano			-€ 96,34		-€ 103,06
Superficie principale (mq)			€ 3.541,97		€ 3.039,24
Superficie esterna (mq)					
Stato di manutenzione edificio (€)					
Stato di manutenzione interna (€)					
Prezzo corretto			€ 8.186,36		€ 8.054,83
Peso comparabile (%)			50%		50%
VALORE DELL'IMMOBILE CAMPIONE				€ 8.000	
DIVERGENZA PERCENTUALE (%)				1,63%	
PREZZO MEDIO UNITARIO		(stima monoparametrica)		€ 111,58	
Scostamento dal	Prezzo	Medio di Mercato		-50,41%	

TABELLA DI CALCOLO DEI VALORI												Rapporto di Valutazione n.		F.3		
N.	ESTREMI CATASTALI				DESTINAZIONE DELL'UNITA'	LIVELLO DI PIANO	GRADO DI MANUTENZIONE INTERNA	VALORE UNITARIO DI RIFERIMENTO				€ 111,58		COSTO DI RICOSTRUZIONE UNITARIO	€ -	
	FOGLIO	MAPPALE	SUB.	CAT.				COEFFICIENTI CORRETTIVI				VALORE UNITARIO	SUP. COMM.LE TOTALE	VALORE COMM.LE	VALORE ASSICURATO	
								K1	K2	K3	K4					
								PIANO	MANUT.	K3	K4					
1	54	285	7	C/2	Magazzino	-1	Mediocre	1,00	1,00	1	1	€ 111,58	71,70	€ 8.000,00		
2																
3																
TOTALE														€ 8.000,00		

Potenza, 5 ottobre 2023



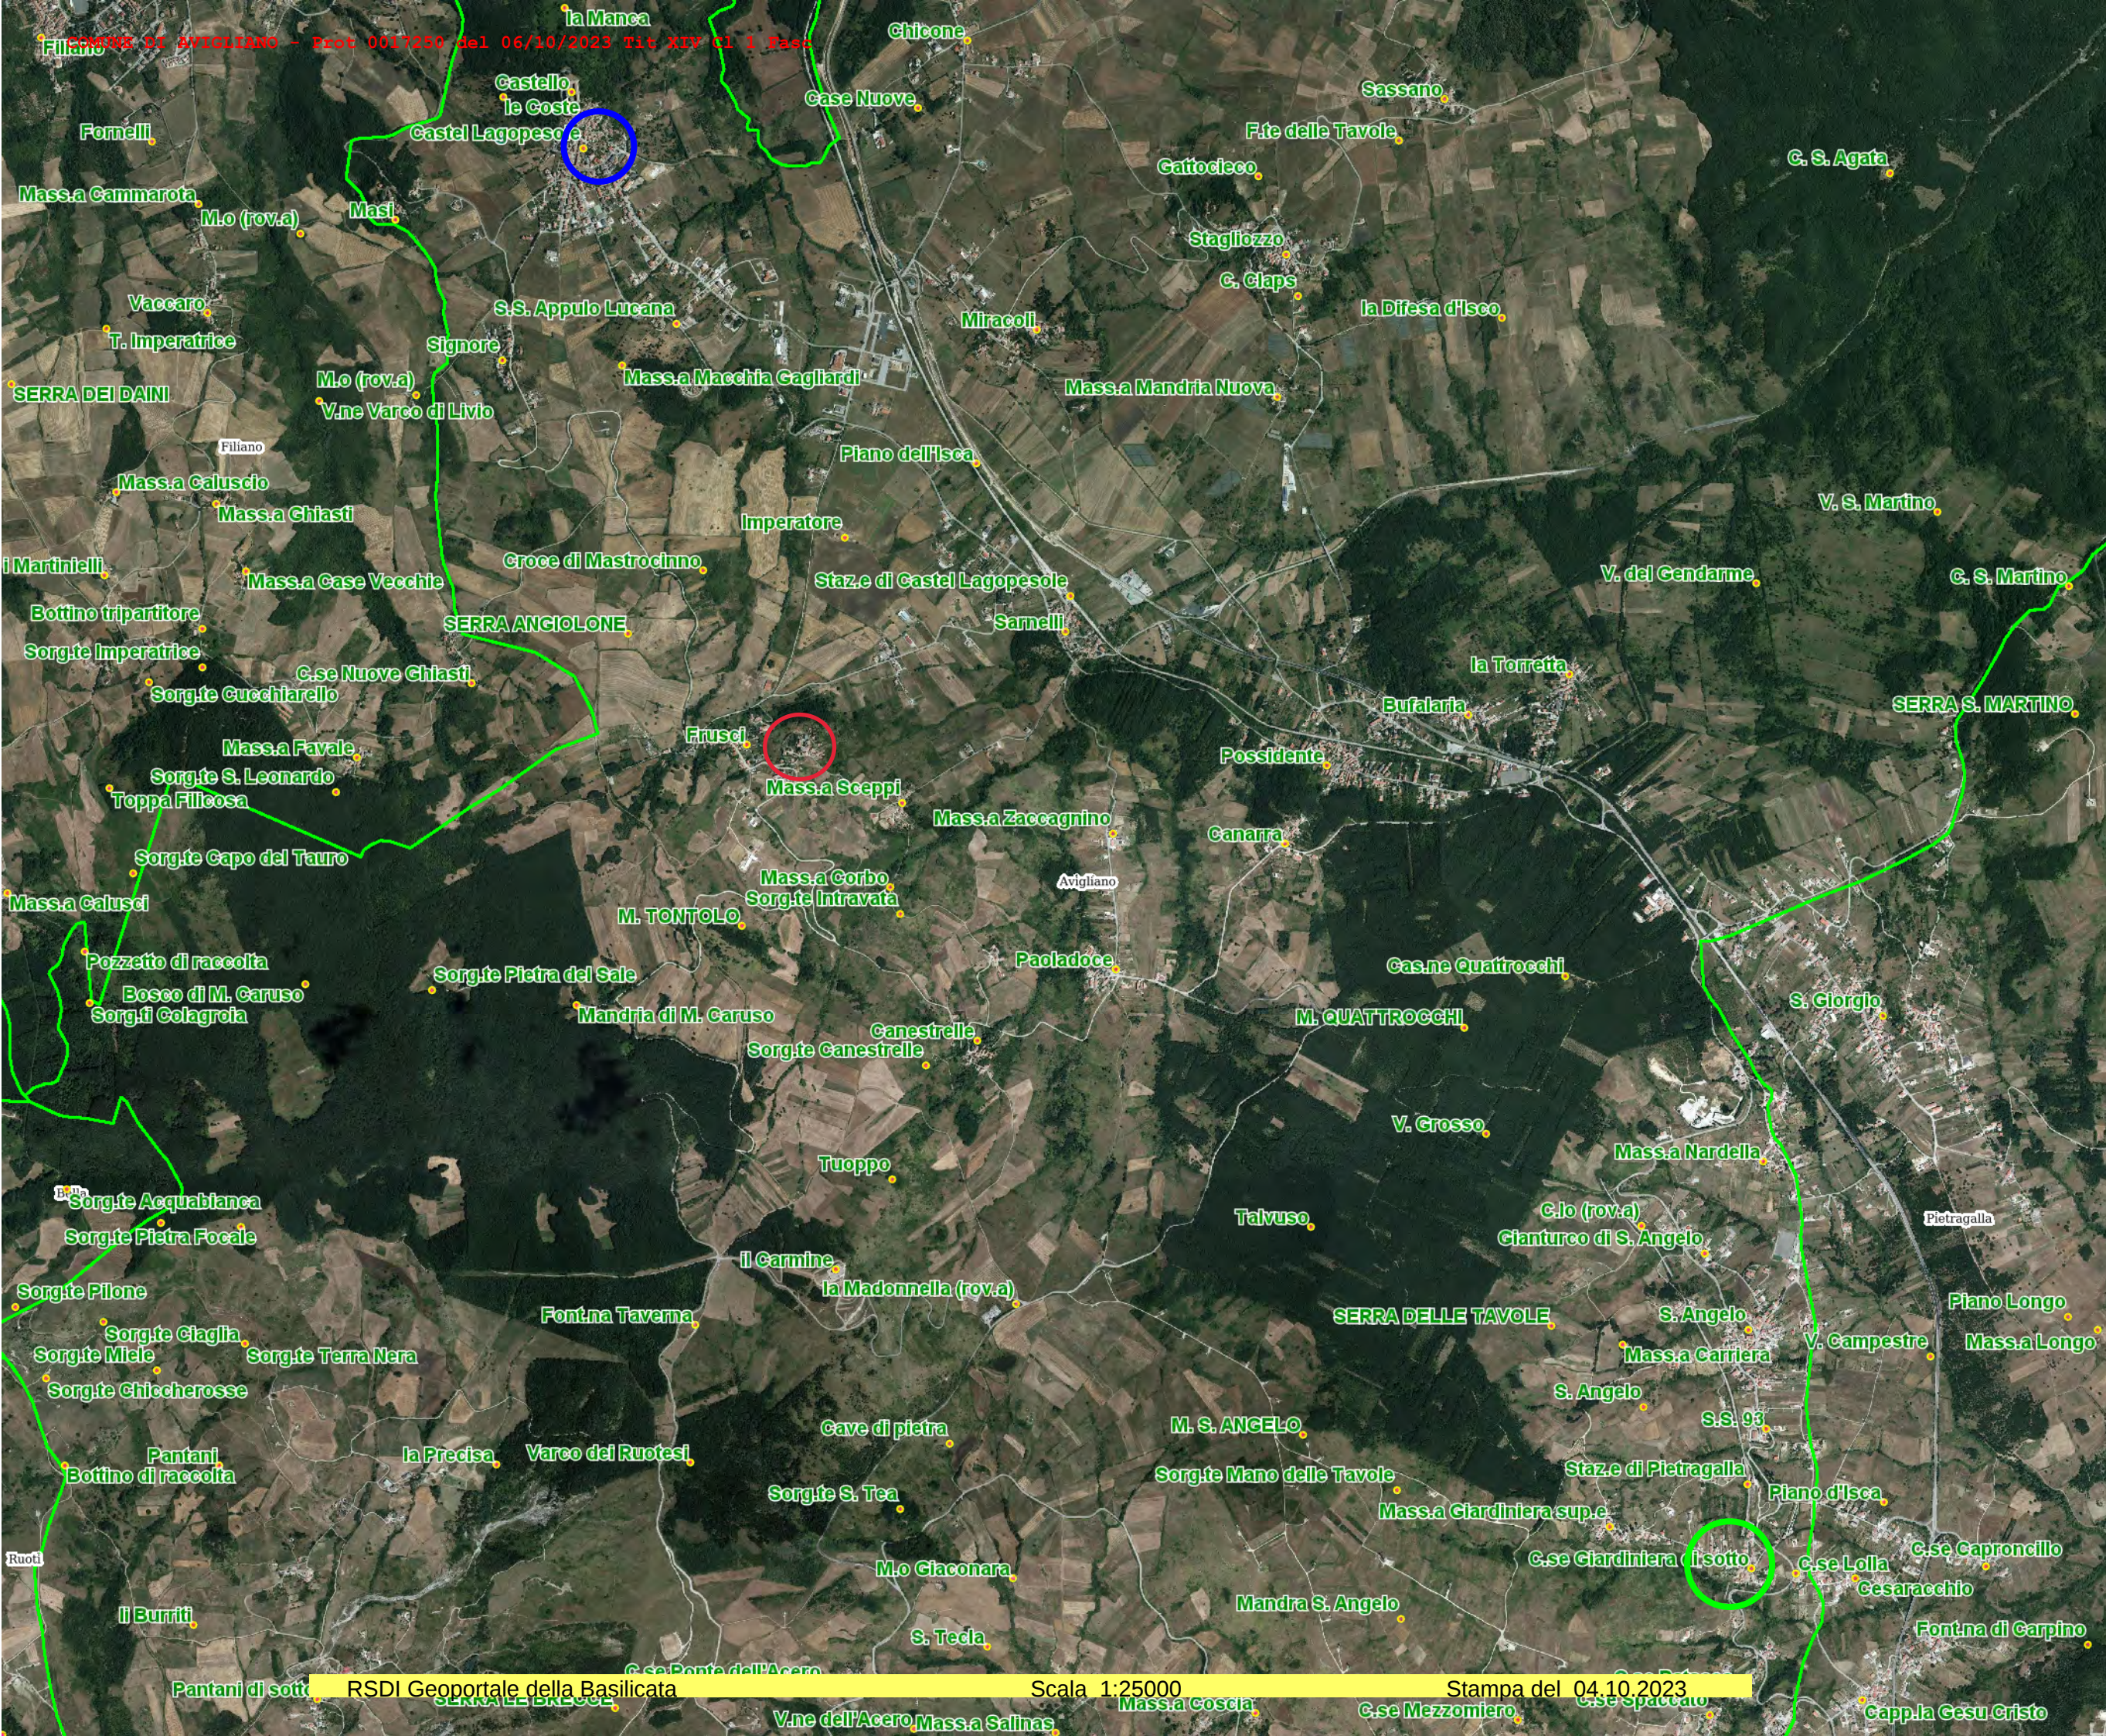

Regione
Basilicata

Comune di Avigliano

Immobile oggetto di
stima



Legenda

- Legenda
- Basilicata
 - Altre Regioni
 - Mare
 - Limiti comunali
- Ortofoto_2020
- confini:limiti_comunali_istat_2011
toponimi

- COMPARABILE A
- COMPARABILE B

La presente stampa non riveste carattere probatorio ai fini legali, ha uno scopo puramente divulgativo e non assume in nessun caso carattere di ufficialità. La Regione Basilicata, inoltre, declina ogni responsabilità riguardo alla precisione metrica dei dati pubblicati e del loro eventuale utilizzo.



Comune di Avigliano


Immobile oggetto di stima
F.54 p.Ila 285 sub 7



Legenda

- Legenda
- Basilicata
 - Altre Regioni
 - Mare
 - Limiti comunali
- Ortofoto_2020
- confini:limiti_comunali_istat_2011
- toponimi
- Fabbricati
 - Terreni
 - Particelle
- rsdi:Catastali_2012

DOCUMENTAZIONE FOTOGRAFICA
IMMOBILE SITO AD AVIGLIANO (PZ) – LOCALITÀ FRUSCI
IN CATASTO URBANO FOG. 54 P.LLA 285 SUB 7

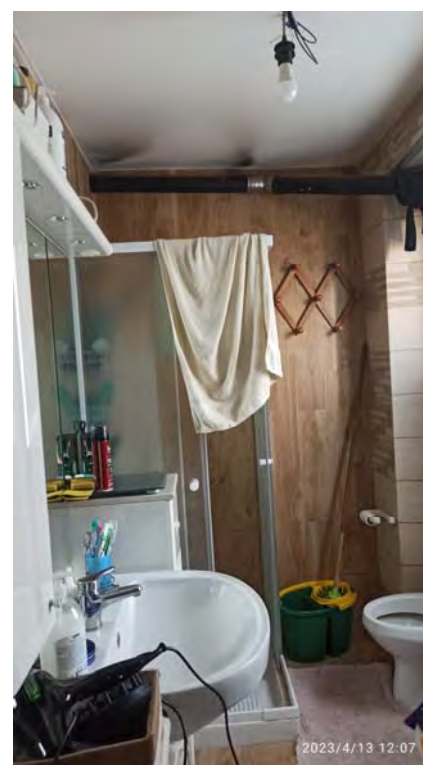

Agenzia delle Entrate
CATASTO FABBRICATI
Ufficio Provinciale di
Potenza

Dichiarazione protocollo n. PZ0060404 del 24/09/2023

Comune di Avigliano

Localita' Frusci

civ. 112

Identificativi Catastali:

Sezione:

Foglio: 54

Particella: 285

Subalterno: 7

Compilata da:

Salvatore Pasquale

Iscritto all'albo:
Geometri

Prov. Potenza

N. 1419




Planimetria

Scheda n. 1

Scala 1:100

PIANO SEMINTERRATO

h 2,40

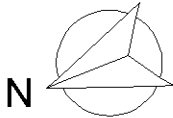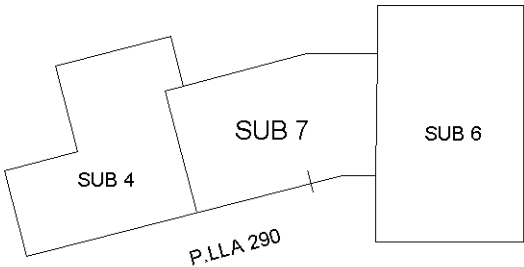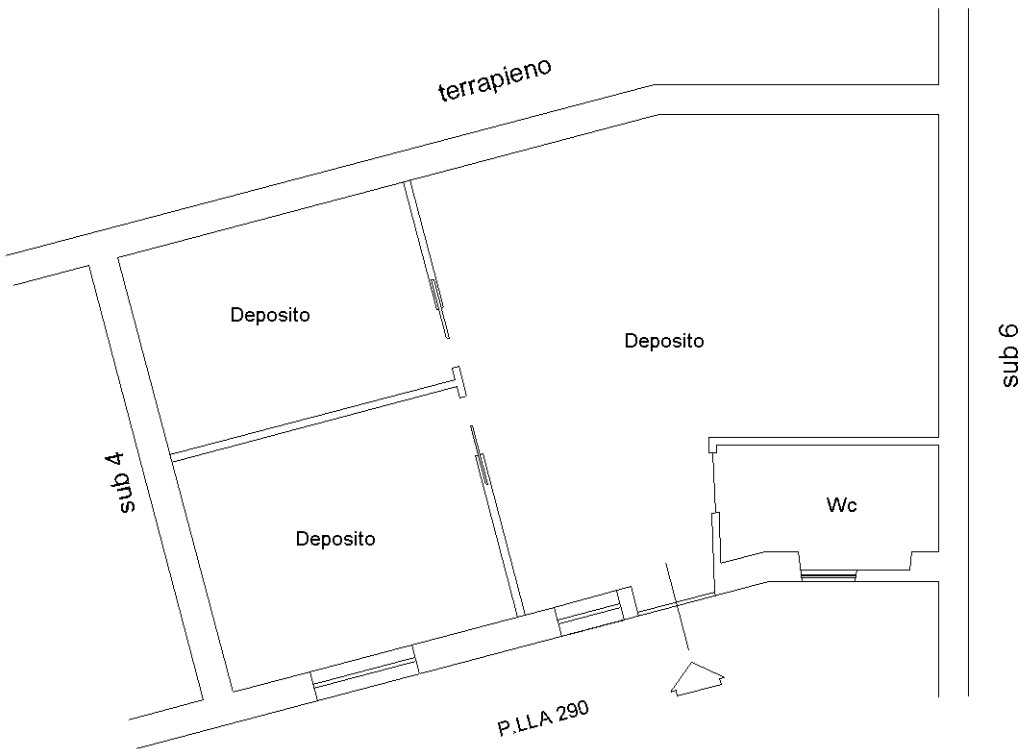

Ultima planimetria in atti

Data: 04/10/2023 - n. T378644 - Richiedente: SLVPQL59P07G942N

Totale schede: 1 - Formato di acquisizione: A4(210x297) - Formato stampa richiesto: A4(210x297)