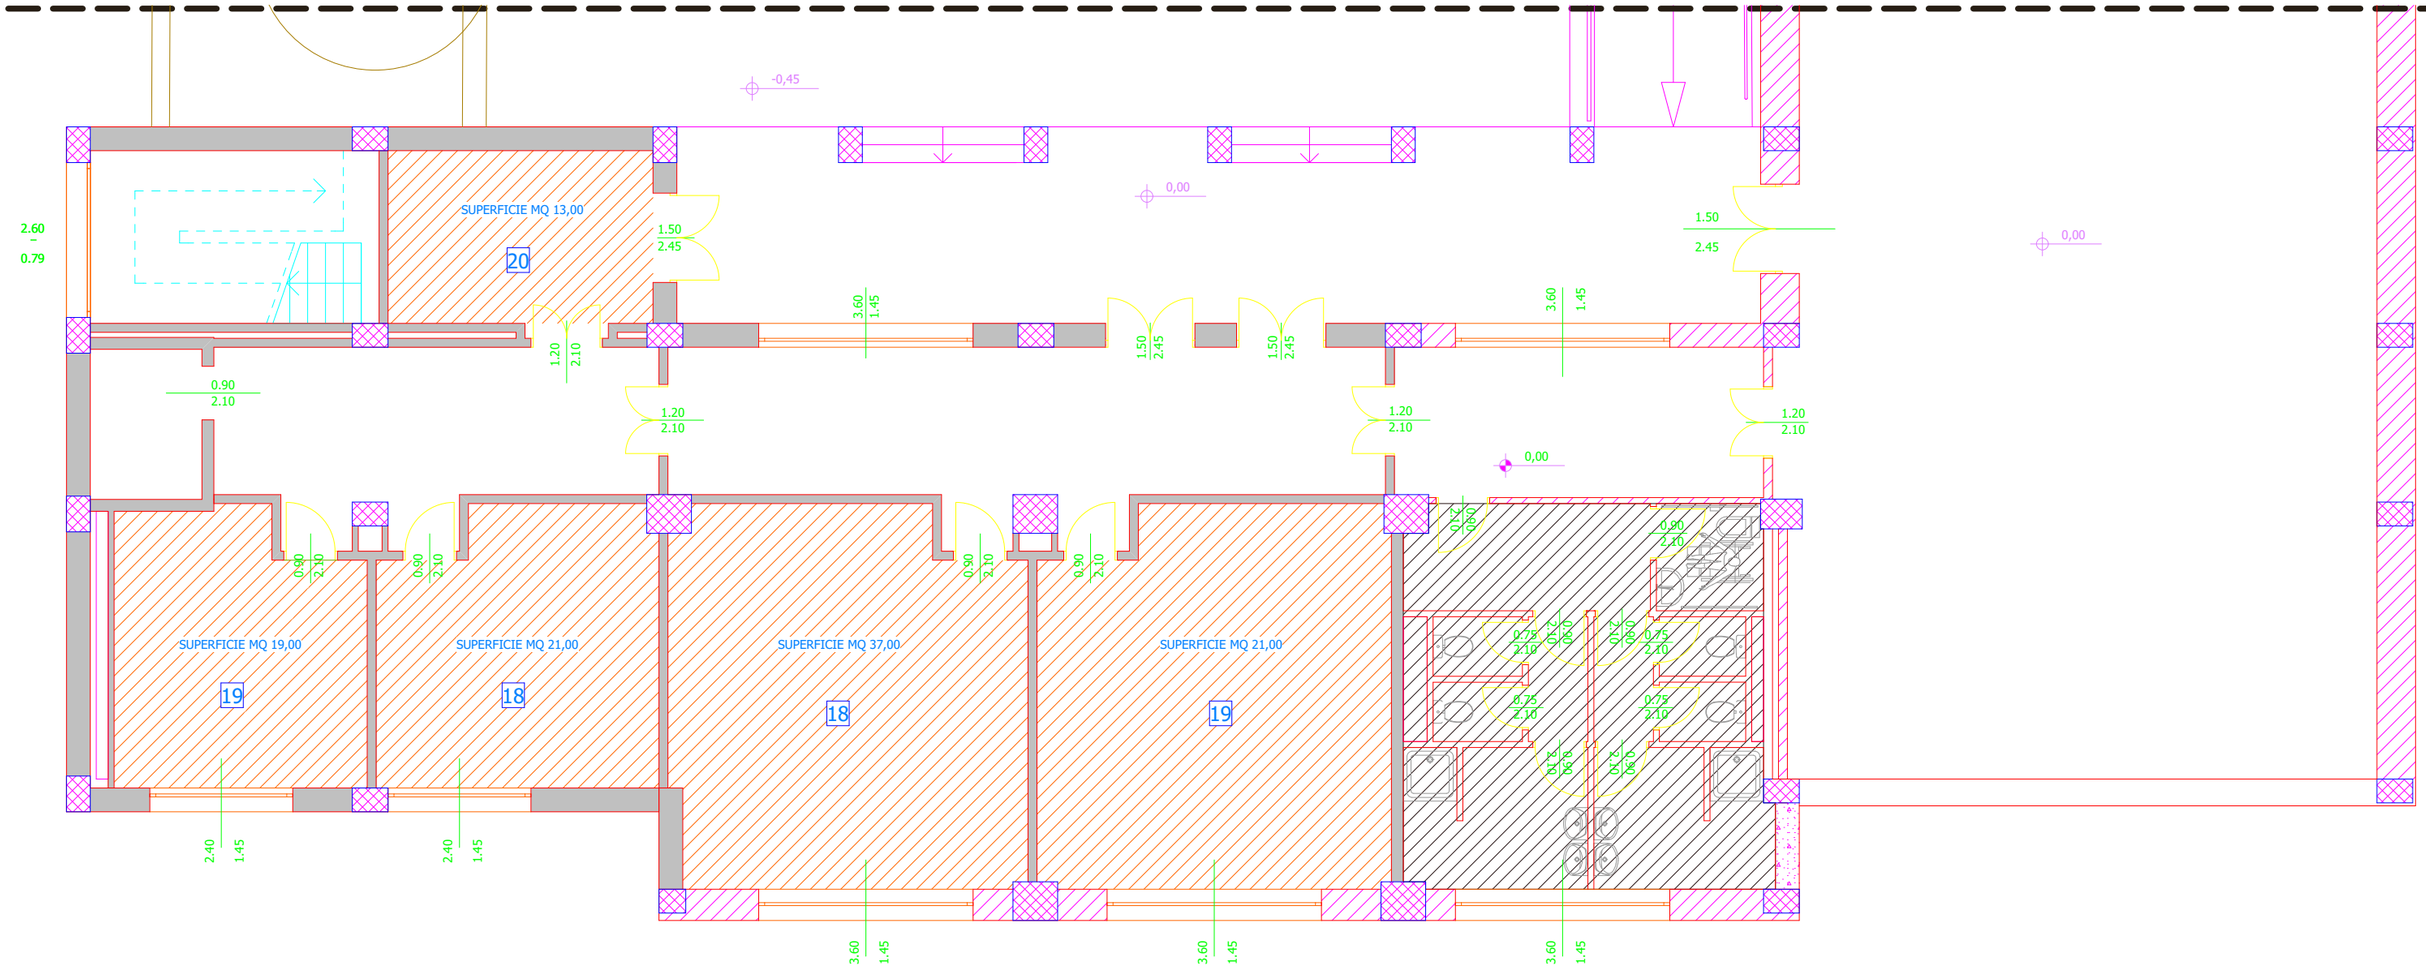

nn. Area locali associazioni

Area comune

PIANO TERRA

C.so Garibaldi, snc - (ex Ragioneria)